



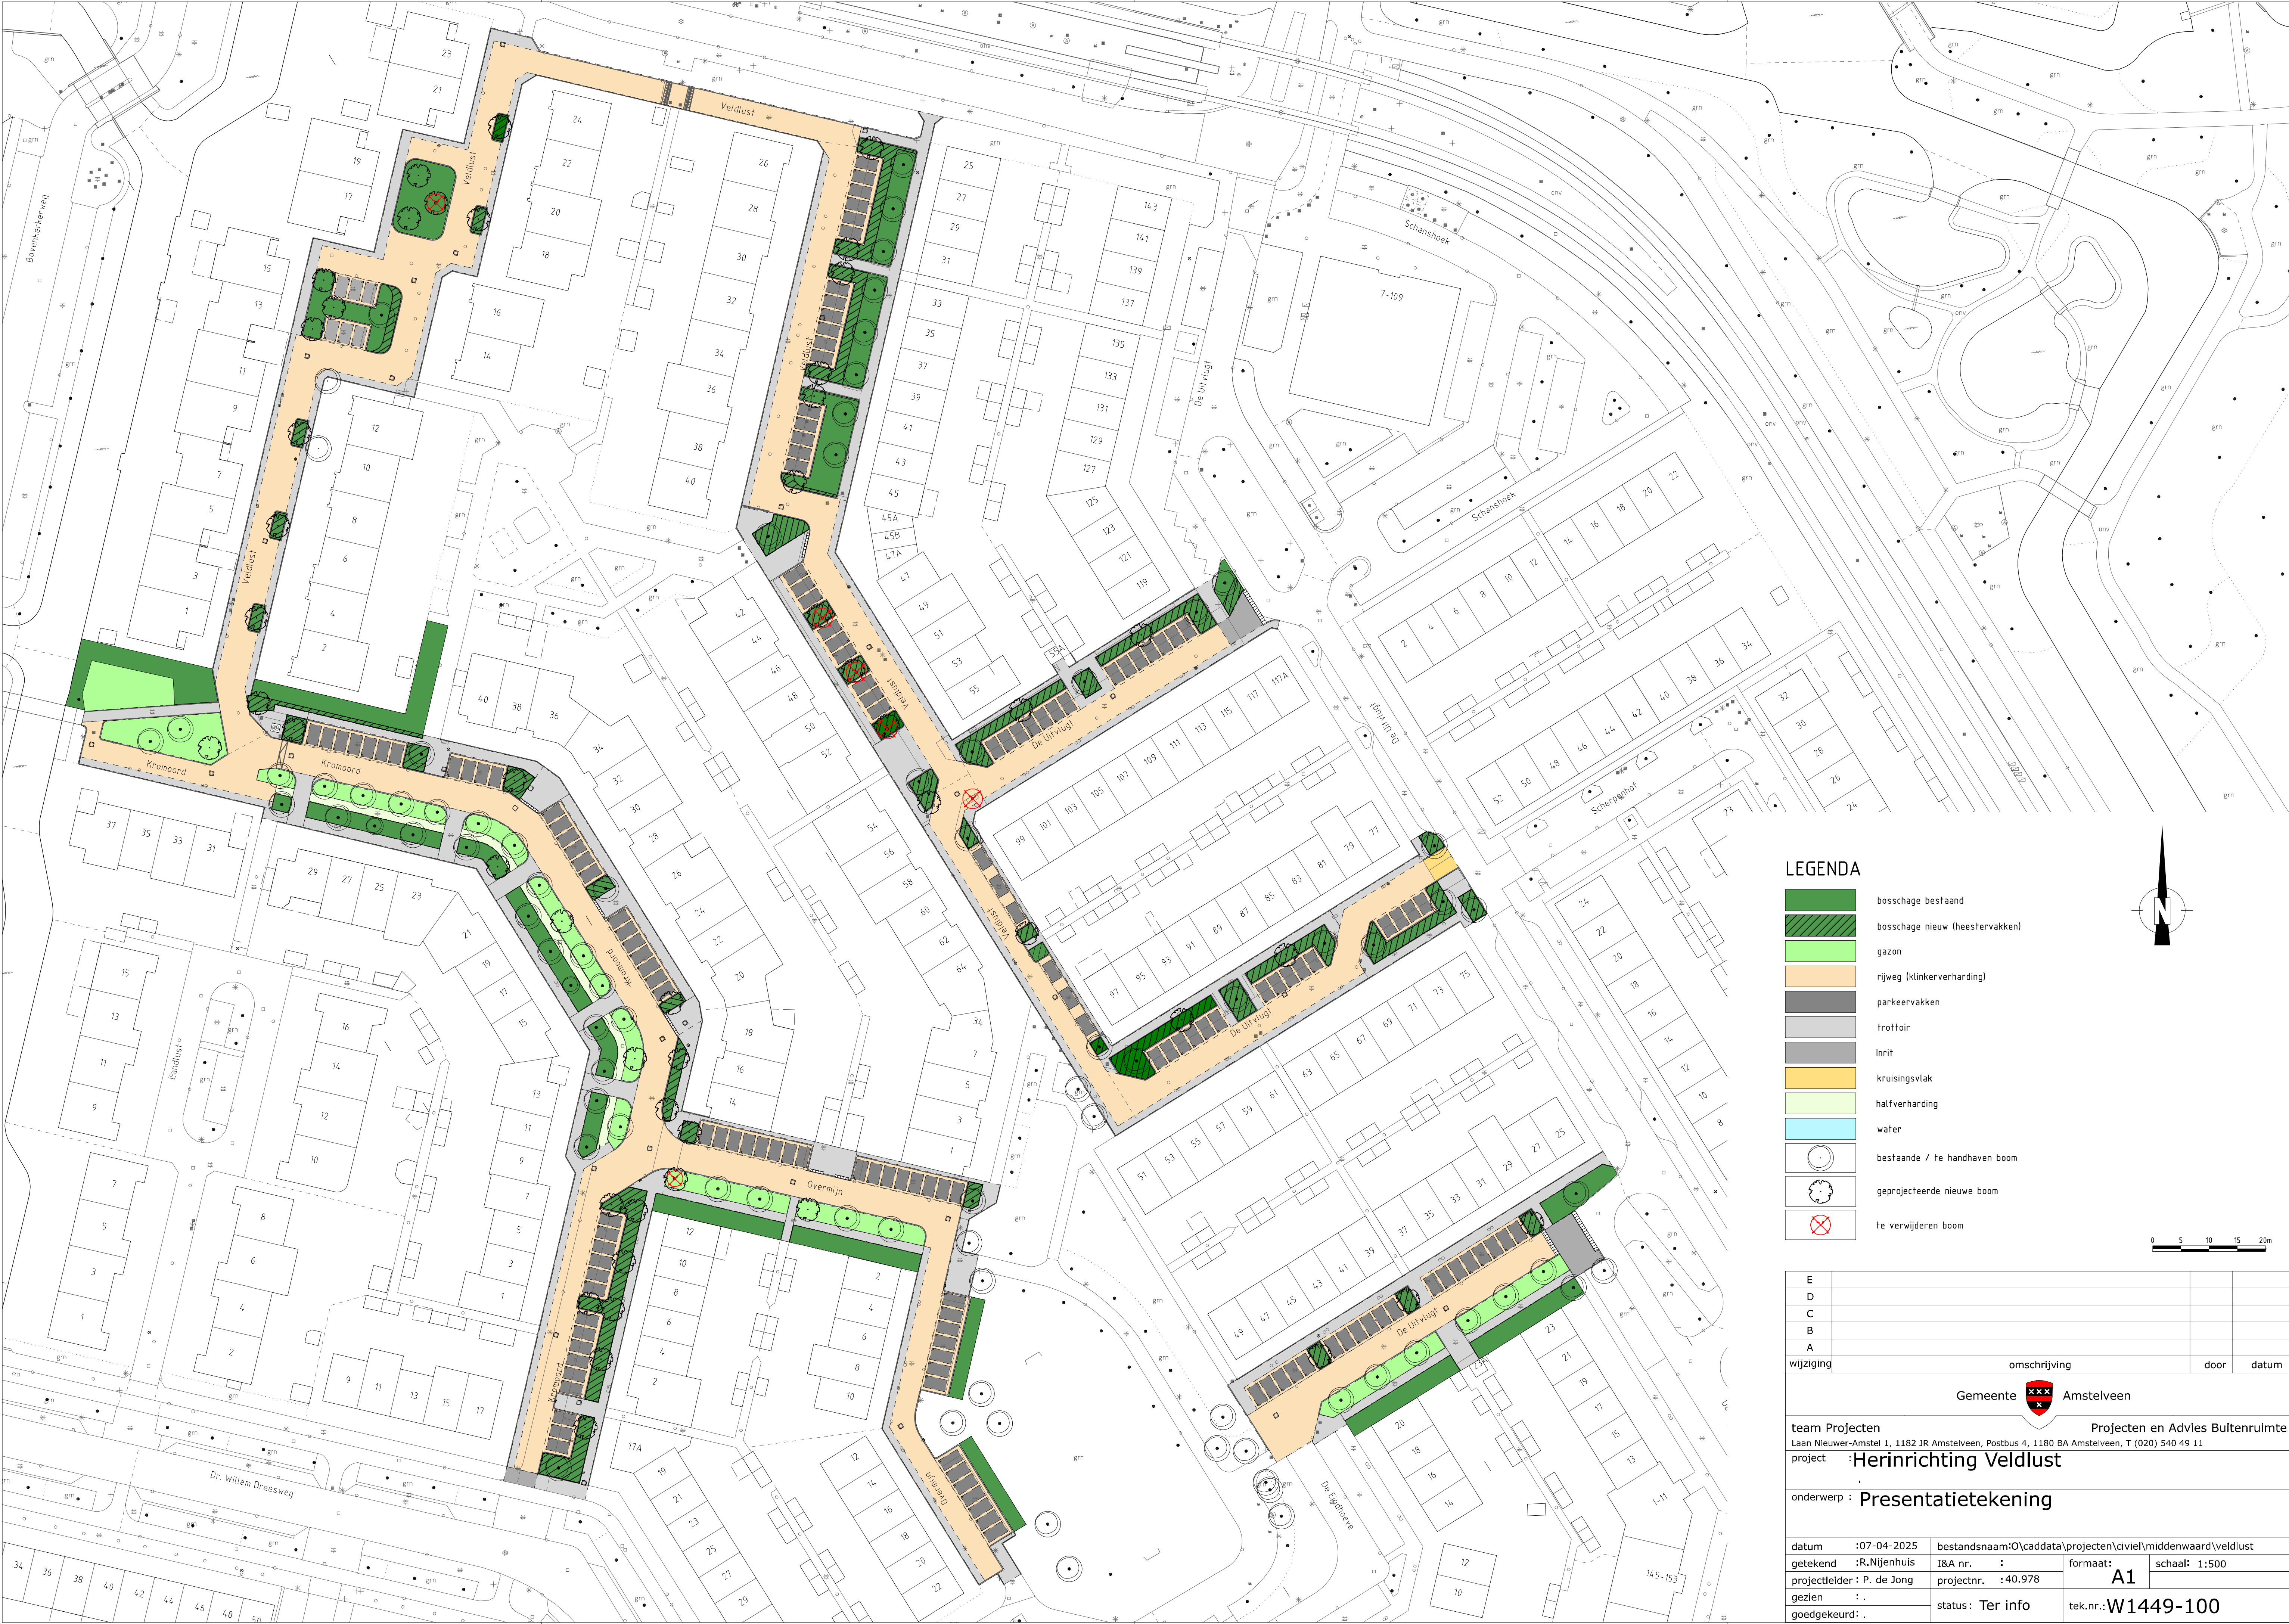

LEGENDA

- bosschage bestaand
- bosschage nieuw (heestervakken)
- gazon
- rijweg (klinkerverharding)
- parkeervakken
- trottoir
- Inrit
- kruisingsvlak
- halfverharding
- water
- bestaande / te handhaven boom
- geprojecteerde nieuwe boom
- te verwijderen boom

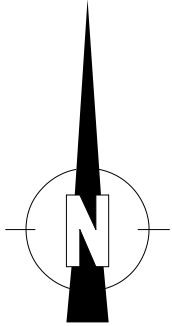

0 5 10 15 20m

E			
D			
C			
B			
A			
wijziging	omschrijving	door	datum
Gemeente  Amstelveen			
team Projecten		Projecten en Advies Buitenruimte	
Laan Nieuwer-Amstel 1, 1182 JR Amstelveen, Postbus 4, 1180 BA Amstelveen, T (020) 540 49 11			
project	Herinrichting Veldlust		
.			
onderwerp	Presentatietekening		
datum	:07-04-2025	bestandsnaam:O:\caddata\projecten\civiel\middenwaard\veldlust	
getekend	:R.Nijenhuis	I&A nr. :	formaat: : schaal: 1:500
projectleider	: P. de Jong	projectnr. : 40.978	A1
gezien	:	status: Ter info	tek.nr.: W1449-100
goedgekeurd	:		